


STATO DEI LUOGHI PIANO SEMINTERATO - SCALA 1:100

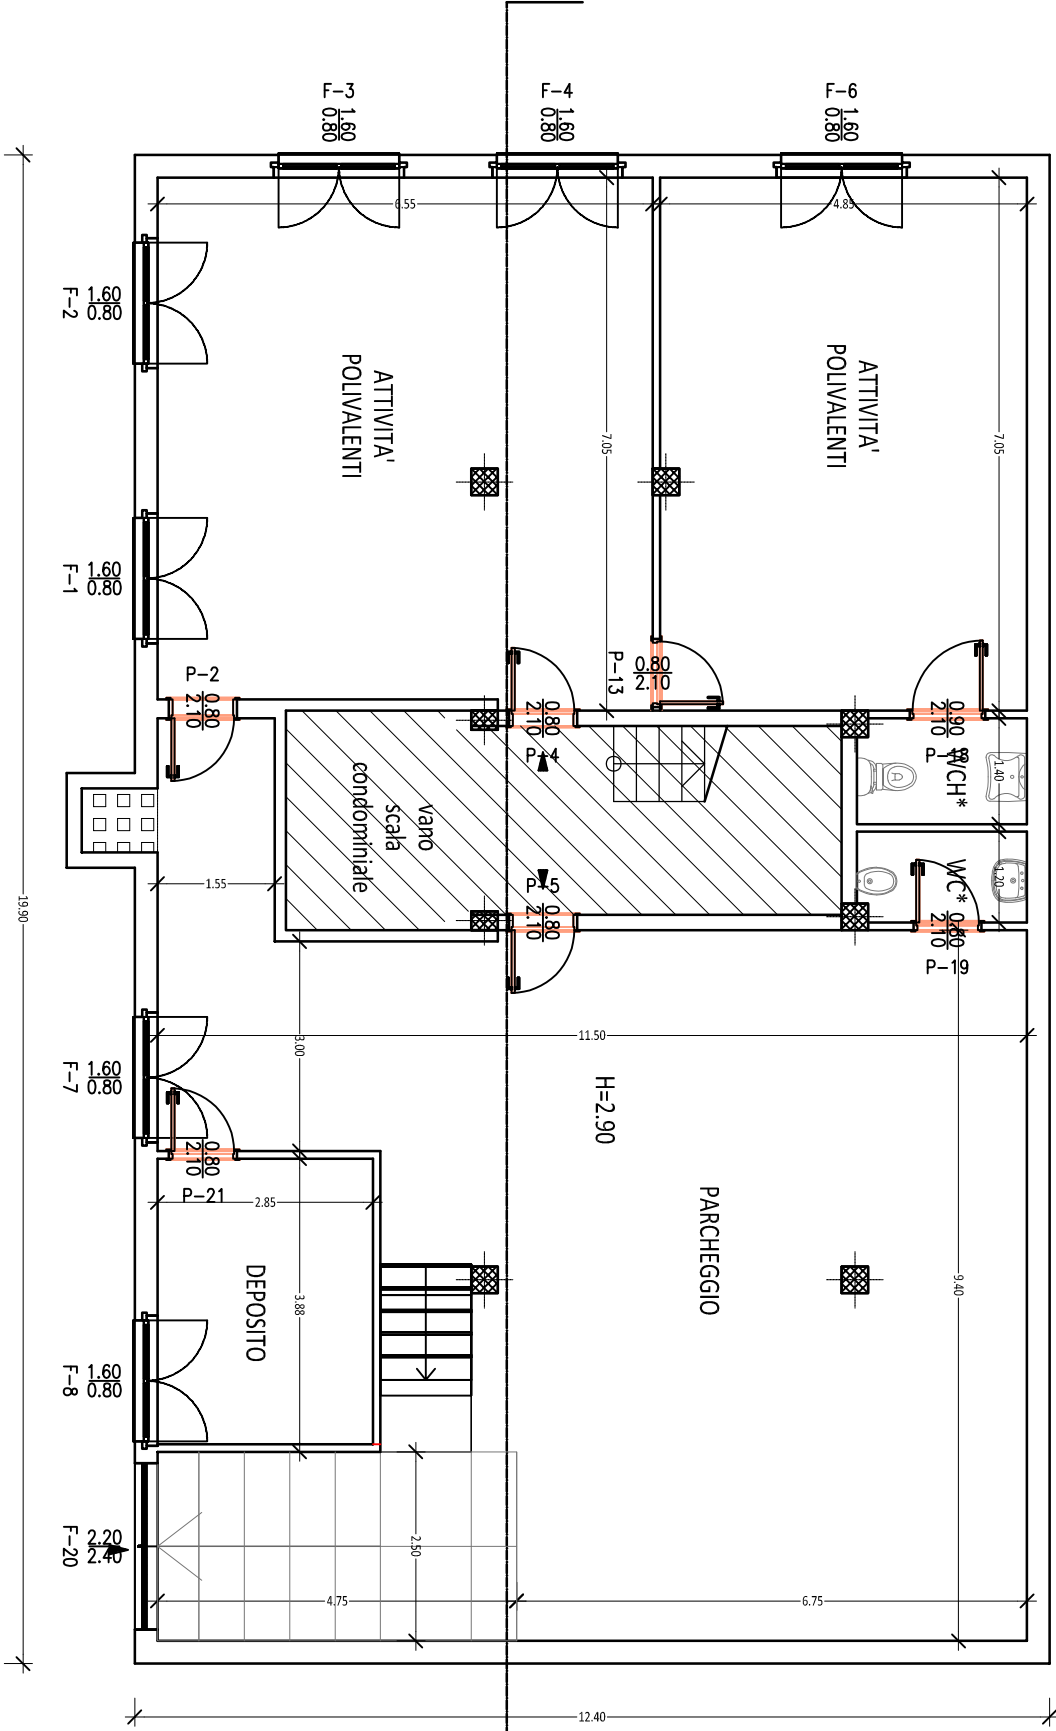

* = aspirazione forzata

via Martiri della Resistenza